INDIVIDUAZIONE SERVIZI - INFRASTRUTTURE - VIE DI COMUNICAZIONE

STRUTTURE ELETTRICHE
Cabine di Trasformazione Enel presenti sul Territorio Comunale

cod. nodo	Denominazione Nodo	Tipo Nodo	Indirizzo Nodo
5523	BRONTE JEAN2	Cabina Di Consegna Utente	VIA S.S.CRISTO SN-ZONA ARTIGIANALE
5798	SCIARA	Cabina MT/BT	C/DA SCIARA S. ANTONIO
5800	ALESSANDRA	Cabina MT/BT	VIA POLONIA SN
5971	BASILE	Cabina MT/BT	VIA CORTILE PRIMAVERA
6462	ANTICHI SAPO	Cabina Di Consegna Utente	VIALE KENNEDY ZONA ARTIGIANALE
6582	MARULLO	Cabina Di Consegna Utente	VIA F. BARACCA 59/A
6766	VIVANTE	Cabina Trasf.+ Utente	VIA C.VIVANTE, SN -
7600	S.V.DE PAOLI	Cabina Di Consegna Utente	V./LE CAVALIERI DI VITTORIO VENETO
17328	MADONNA	Cabina MT/BT	C/DA MADONNA DELLA VENA
30146	BRONTE C.	Cabina MT/BT	VIA CARDINALE DE LUCA 10
30148	SMISTAMEN M	Cabina MT/BT	VIA PALERMO 100 SS 124
30149	MELI M	Cabina MT/BT	VIA G. MESSINA 3
30447	DI STEFANO	Cabina MT/BT	VIA DELLA REGIONE
30535	ZUCCARA' M	Cabina MT/BT	VIA LOMBARDIA N.7
30718	SCIAROTTA	Cabina MT/BT	C.DA SCIAROTTA
30719	MUROMISTO	Cabina MT/BT	C.DA MUROMISTO
30720	CAVALLOTTI	Cabina MT/BT	VIA CAVALLOTTI
30764	CAPIZZI	Cabina MT/BT	VIA CAPIZZI N.3A
30831	RAI T.V.	Cabina MT/BT	VIA MESSINA
30837	GATTO	Cabina MT/BT	VIA GATTO
30932	GIULIO CESAR	Cabina MT/BT	VIA GIULIO CESARE
30984	MELI F/SCO B	Cabina Di Consegna Utente	VIA F. TURATI
30985	MILLS-MARKET	Cabina Di Consegna Utente	VIA DUCA D'AOSTA
31324	SOLL.ACQUA B	Cabina Di Consegna Utente	C.DA RINAZZO
31326	BARBAGIOVANNI	Cabina Di Consegna Utente	C.DA BORGONUOVO
31431	ESCHILO M	Cabina MT/BT	N 1038 VIA ESCHILO
31432	SCIAROTTA II	Cabina MT/BT	C.DA SCIAROTTA
31562	PRETURA BRON	Cabina Di Consegna Utente	VIA DUCA D'AOSTA SN
31723	VILLA M	Cabina MT/BT	N 1037 VIA ORIENTE
31724	LONGHITANO	Cabina Di Consegna Utente	V MARCONI G. 70
31794	ZAPPIA	Cabina MT/BT	VIA J.F. KENNEDY
31859	VITT.VENE M	Cabina MT/BT	N 1036 VIA CAV. VITTORIO VENETO
31869	STADIO	Cabina MT/BT	VIA DALMAZIA
31875	BRONTE JEANS	Cabina Di Consegna Utente	VIA S.S.CRISTO SN
31883	BRIGNOLO M	Cabina MT/BT	N 1035 VIA SELVAGGI-BORGONUOVO
31884	SS. CRISTO	Cabina MT/BT	VIA KENNEDY
31886	CODP.HOLIDAY	Cabina Di Consegna Utente	CDA BORGO NUOVO SN
31887	LUCA	Cabina Di Consegna Utente	V.LE KENNEDY 41
31920	BORGONOVO M	Cabina MT/BT	VIA KENNEDY
31921	S.I.P.	Cabina MT/BT	VIA UMBERTO
31925	I.T.C.BRONTE	Cabina Di Consegna Utente	CDA BORGO NUOVO SN
31961	U.S.L. 39	Cabina Di Consegna Utente	V.LE CATANIA SN
32024	PIETREROS M	Nodo Sezionamento	C.DA PIETREROSSE CAB. NODO
32026	N. SCIARO M	Nodo Sezionamento	C.DA SCIROTTA CAB. NODO
32027	NFONTANE M	Nodo Sezionamento	C.DA FONTANELLE CAB. NODO
32040	FONTANELLE	Cabina MT/BT	C.DA SCIAROTTA
32041	PIZZO	Cabina MT/BT	C.DA SCHICCITTO
32042	BUZZITTI	Cabina MT/BT	C.DA BUZZITTI
32096	ARTIGIANALE1	Cabina MT/BT	C.DA SS.CRISTO V.LE KENNEDY
32097	ARTIGIANALE2	Cabina MT/BT	C.DA SS.CRISTO V.LE KENNEDY
32106	SALICE	Cabina MT/BT	VIA MESSINA S.S.BRONTE - MALETTO
32107	AMORO M	Cabina MT/BT	N 1034 P.ZZA AMORO
32150	FONTANELLE2	Cabina MT/BT	C.DA FONTANELLE BRONTE E.R.
32162	M.P.SS.CRIS	Cabina Di Consegna Utente	C/DA SS.CRISTO
32163	POMARO M	Cabina MT/BT	N 1033 C.DA BORGONOVO
32224	VENA	Cabina MT/BT	J.F.KENNEDY
32232	CARCERC M	Cabina MT/BT	N 1032 LOCALITA' CARCERE
32233	GRASSIA M	Cabina MT/BT	N 1031 VIA ANTONINO GRASSIA,33/A
32324	ASILO	Nodo Sezionamento	C/DA SS.CRISTO-2ARTIGIANALE
32406	DSP.PRESTIAN	Cabina Di Consegna Utente	CORSO UMBERTO,406
33283	ANNUNZIA M	Cabina MT/BT	N 1030 VIA FONTANELLA

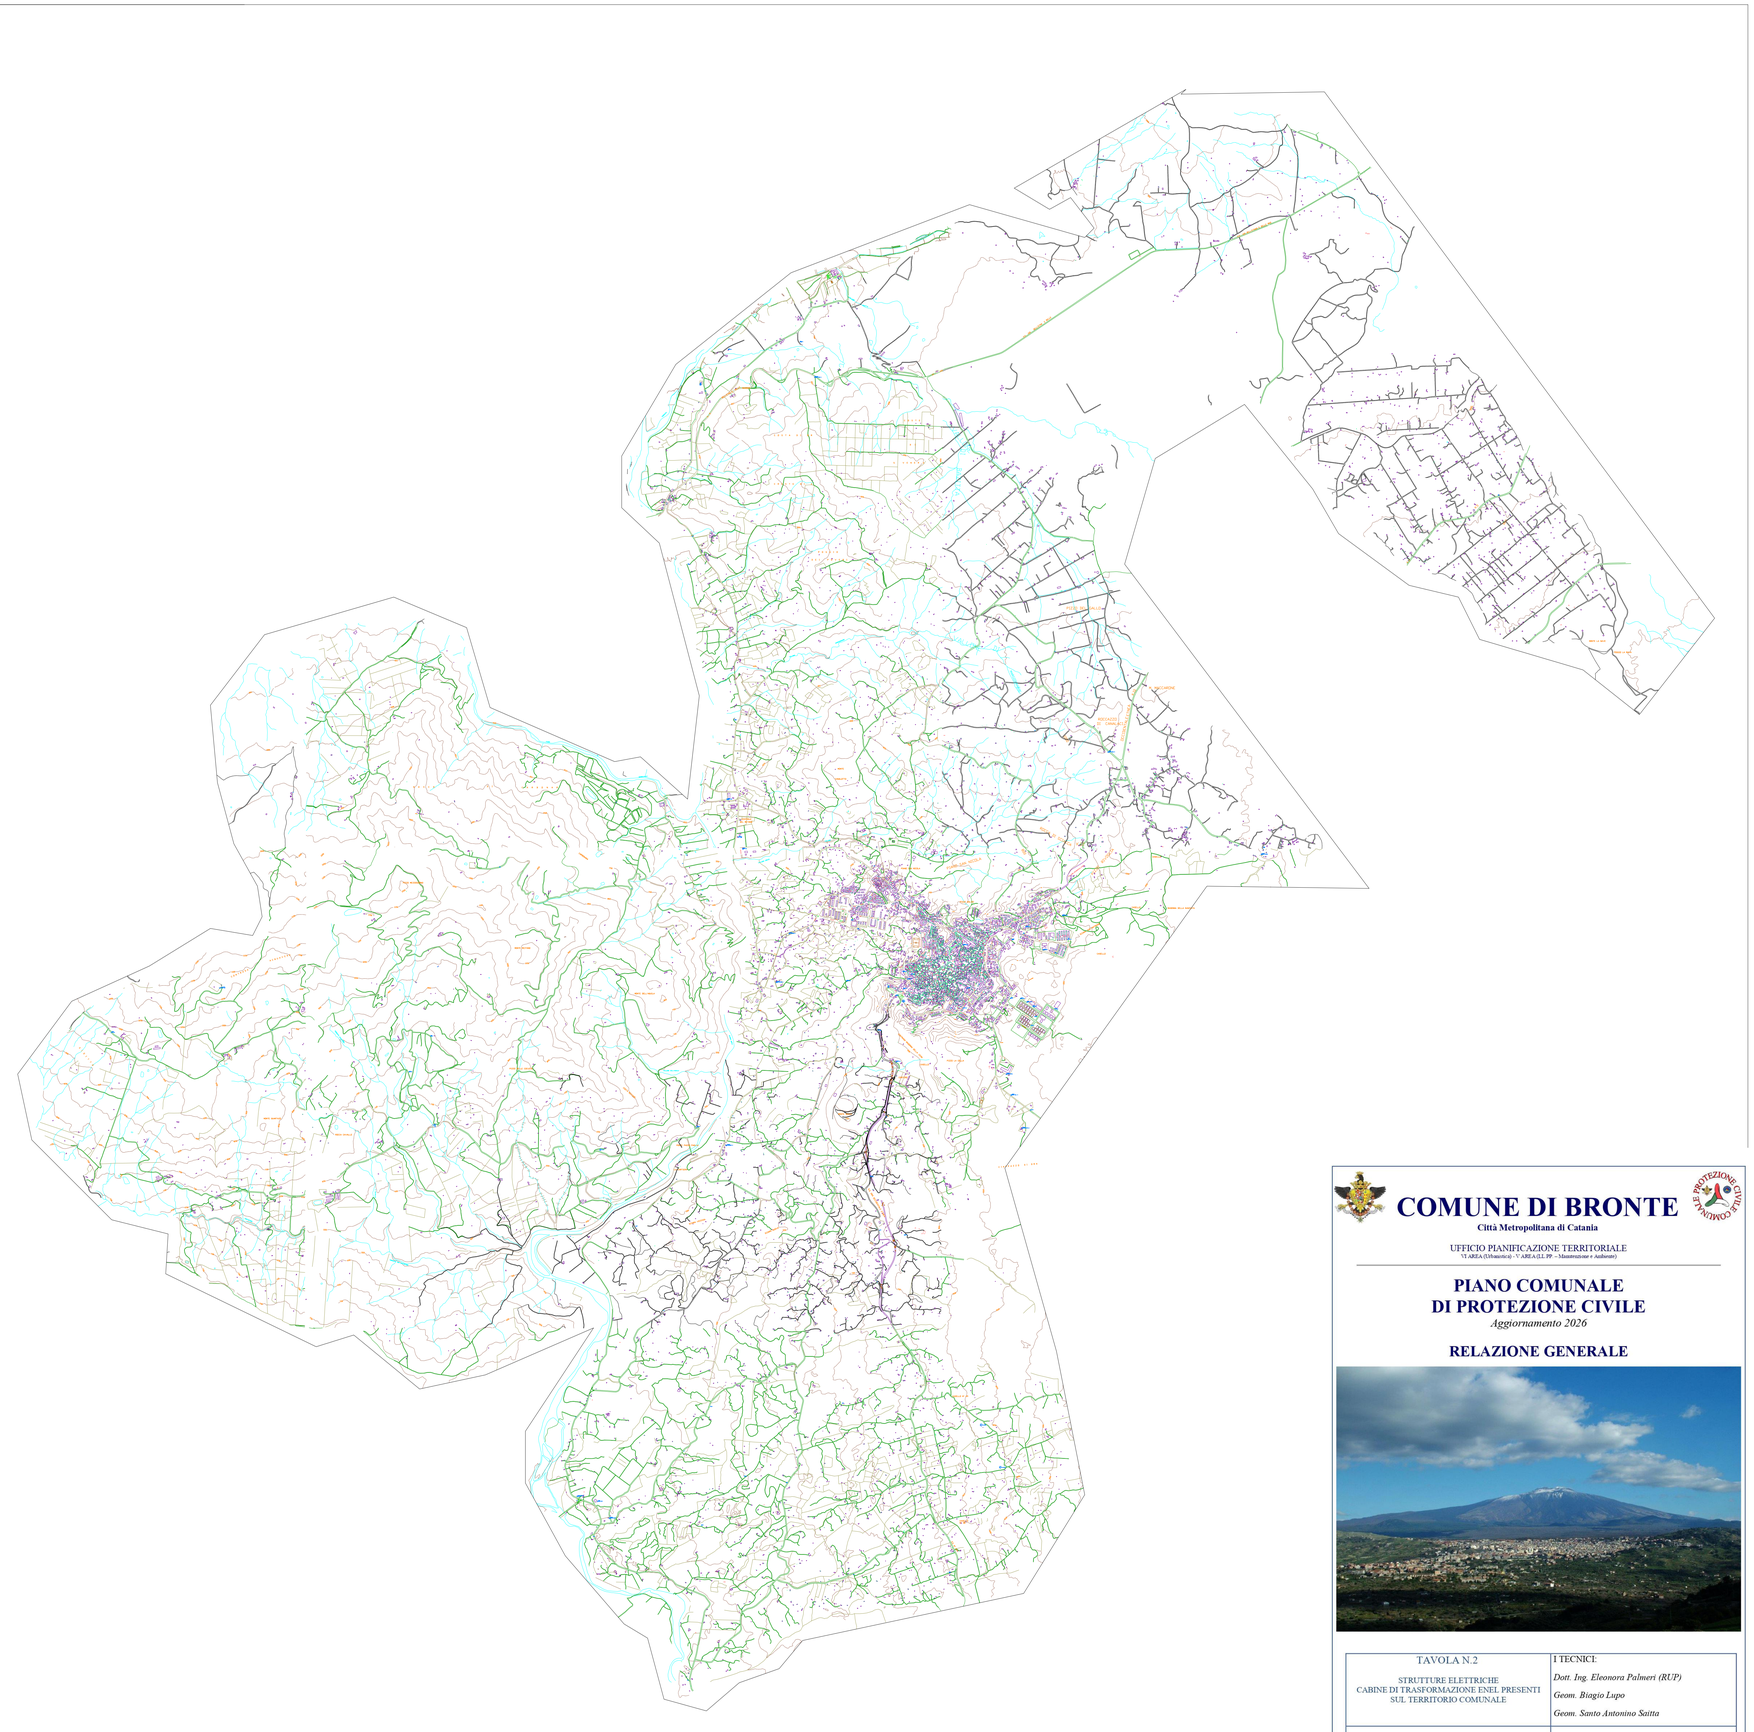

COMUNE DI BRONTE

Città Metropolitana di Catania

UFFICIO PIANIFICAZIONE TERRITORIALE
VI AREA (Urbanistica) - V AREA (LL PP - Manutenzione e Ambiente)

PIANO COMUNALE DI PROTEZIONE CIVILE

Aggiornamento 2026

RELAZIONE GENERALE

TAVOLA N.2 STRUTTURE ELETTRICHE CABINE DI TRASFORMAZIONE ENEL PRESENTI SUL TERRITORIO COMUNALE	I TECNICI: *Dott. Ing. Eleonora Palmeri (RUP)* *Geom. Biagio Lupo* *Geom. Santo Antonino Saitta*
SCALA 1:25.000	DATA: