



SCHEDA SITO DI ATTENZIONE PER CRITICITA' FRANA CONTRADA ERBE BIANCHE

COORDINATE GAUSS BOAGA ROMA 40: X/E 2502599; Y/N 4182848

LEGENDA
LIVELLI DI PERICOLOSITA'

- P0 basso
- P1 moderato
- P2 medio
- P3 elevato
- P4 molto elevato
- Sito d'attenzione

SCHEDA FRANE
PERICOLOSITA'

- BASSA
- MODERATA
- ELEVATA
- MOLTO ELEVATA

SCHEDA FRANE
RISCHIO TOTALE

- BASSO -
- BASSO +
- MODERATO -
- MODERATO +
- ELEVATO -
- ELEVATO +
- MOLTO ELEVATO -
- MOLTO ELEVATO +

LIVELLI DI RISCHIO

- R1 moderato
- R2 medio
- R3 elevato
- R4 molto elevato

VALORI DEL RISCHIO IDRAULICO

- R1 rischio moderato
- R2 rischio medio
- R3 rischio elevato
- R4 rischio molto elevato

SCHEDA IDRO
RISCHIO TOTALE

- BASSO
- MODERATO
- ELEVATO
- MOLTO ELEVATO

INFORMAZIONI DI DETTAGLIO E SCENARIO DI EVENTO


DENOMINAZIONE AREA CRITICA : CONTRADA ERBE BIANCHE		Breve descrizione: ATTIVITA' 0	
CRITICITA' PER:		MODERATA	
frana <input checked="" type="checkbox"/> COMPLESSA		RISCHIO GEOMORFOLOGICO MOD-MEDIO	
inondazione <input type="checkbox"/>		Monitoraggio strumentale <input type="checkbox"/> Nessuno <input type="checkbox"/>	
mareggiata <input type="checkbox"/>		Monitoraggio a vista <input type="checkbox"/>	
allagamento <input type="checkbox"/>		Frequenti <input type="checkbox"/> Occasionali <input type="checkbox"/>	
PRECEDENTI (S/N)	S		
PAI: PERICOLOSITA'	P1	SITO D'ATTENZIONE	
PAI: RISCHIO	R1-R2	IN CORSO	
Aggiornamento		n.ro rif. scheda (S/N)	
DRPC: PERICOLOSITA'(B.M.E.ME)		n.ro rif. scheda (S/N)	
DRPC: RISCHIO SPECIFICO (B.M.E.ME)			
DRPC: RISCHIO TOTALE (B.M.E.ME)			
Aggiornamento			
EDIFICI		BENI COINVOLTI	
Civile abitazione N°		ABITANTI	
Attività produttive N°		Residenti autosufficienti N°	
Tattici/strategici N°		Residenti con handicap N°	
Attività commerciali N°		Residenti allestiti N°	
Edifici sensibili N°		Residenti con gravipatologie	
TOT. EDIFICI N°		TOT. ABIT. RESIDENTI N°	
SCENARIO DI EVENTO		VIABILITA' INTERESSATA	
		Statale <input type="checkbox"/>	
		Provinciale <input checked="" type="checkbox"/>	
		Comunale <input checked="" type="checkbox"/>	
		Altro <input type="checkbox"/>	
		Note:	
TOT. RES. DA EVACUARE N°			

LA FRANA È COSTITUITA DA UN MOVIMENTO COMPLESSO ROTOTRASLAZIONALE ED IN ATTO SEMBRA QUIESCENTE.


MODELLO DI INTERVENTO

Al verificarsi dell'evento il Sindaco attivo il presidio operativo il quale attiverà a sua volta i presidi territoriali ed il volontariato locale. Sarà chiusa la strada comunale con i cancelli, onde evitare la possibilità di transito. PERCORSI ALTERNATIVI: la circolazione veicolare, all'altezza del cancello sarà invitata a procedere con la massima cautela. Qualora il dissesto dovesse minacciare i fabbricati aziendali dovrà ordinare lo sgombero degli stessi.

C:DA ERBE BIANCHE

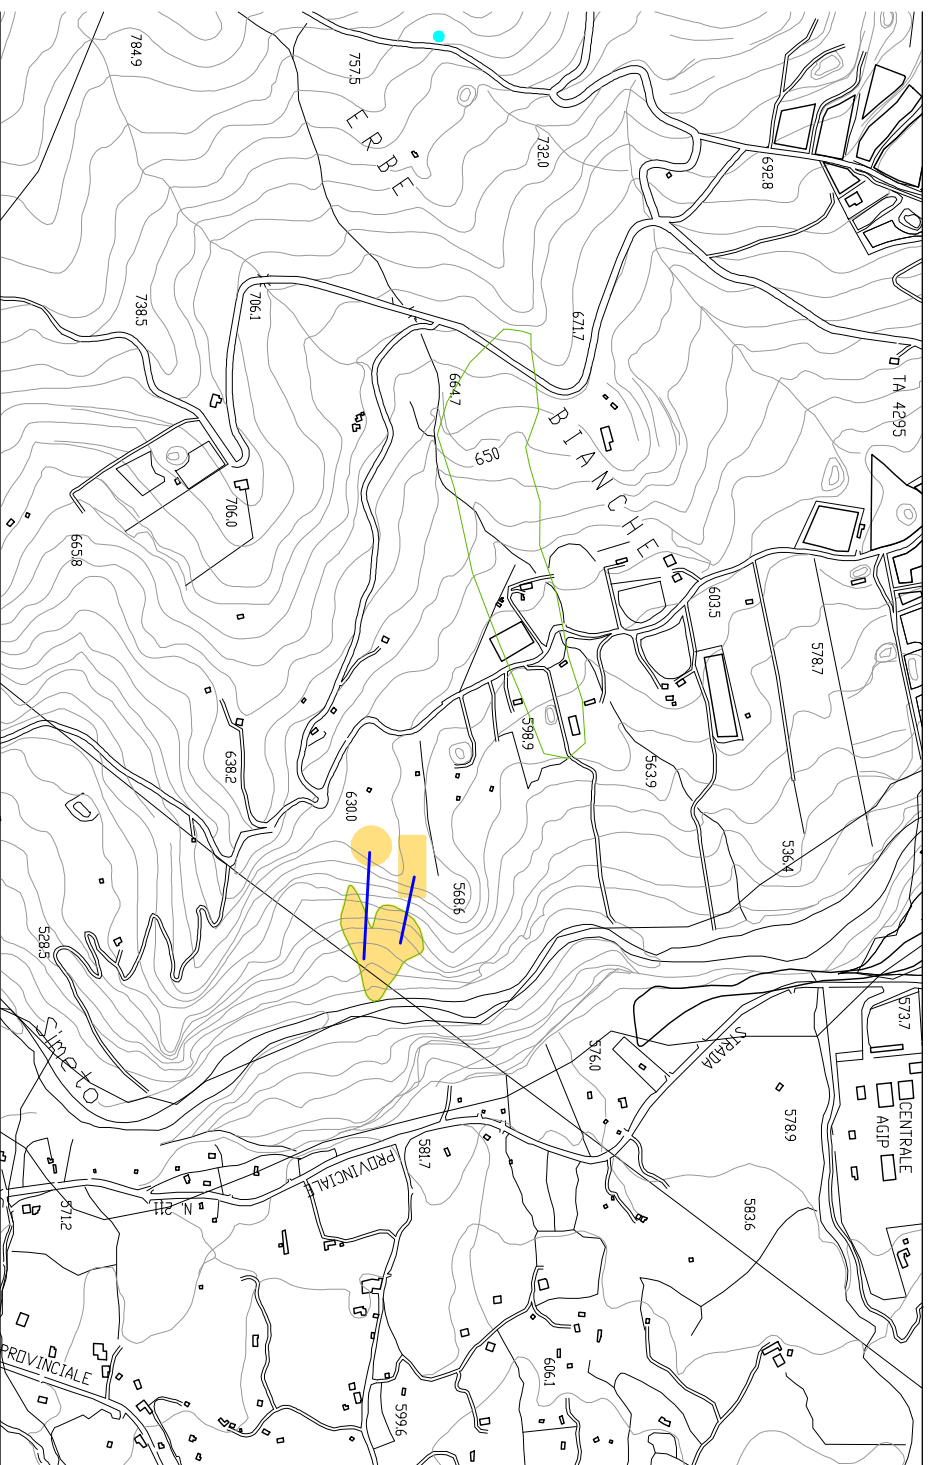

AEROFOTOGRAFIA CON INDICAZIONE DEL SITO ESTRATTO DA GOOGLE EARTH

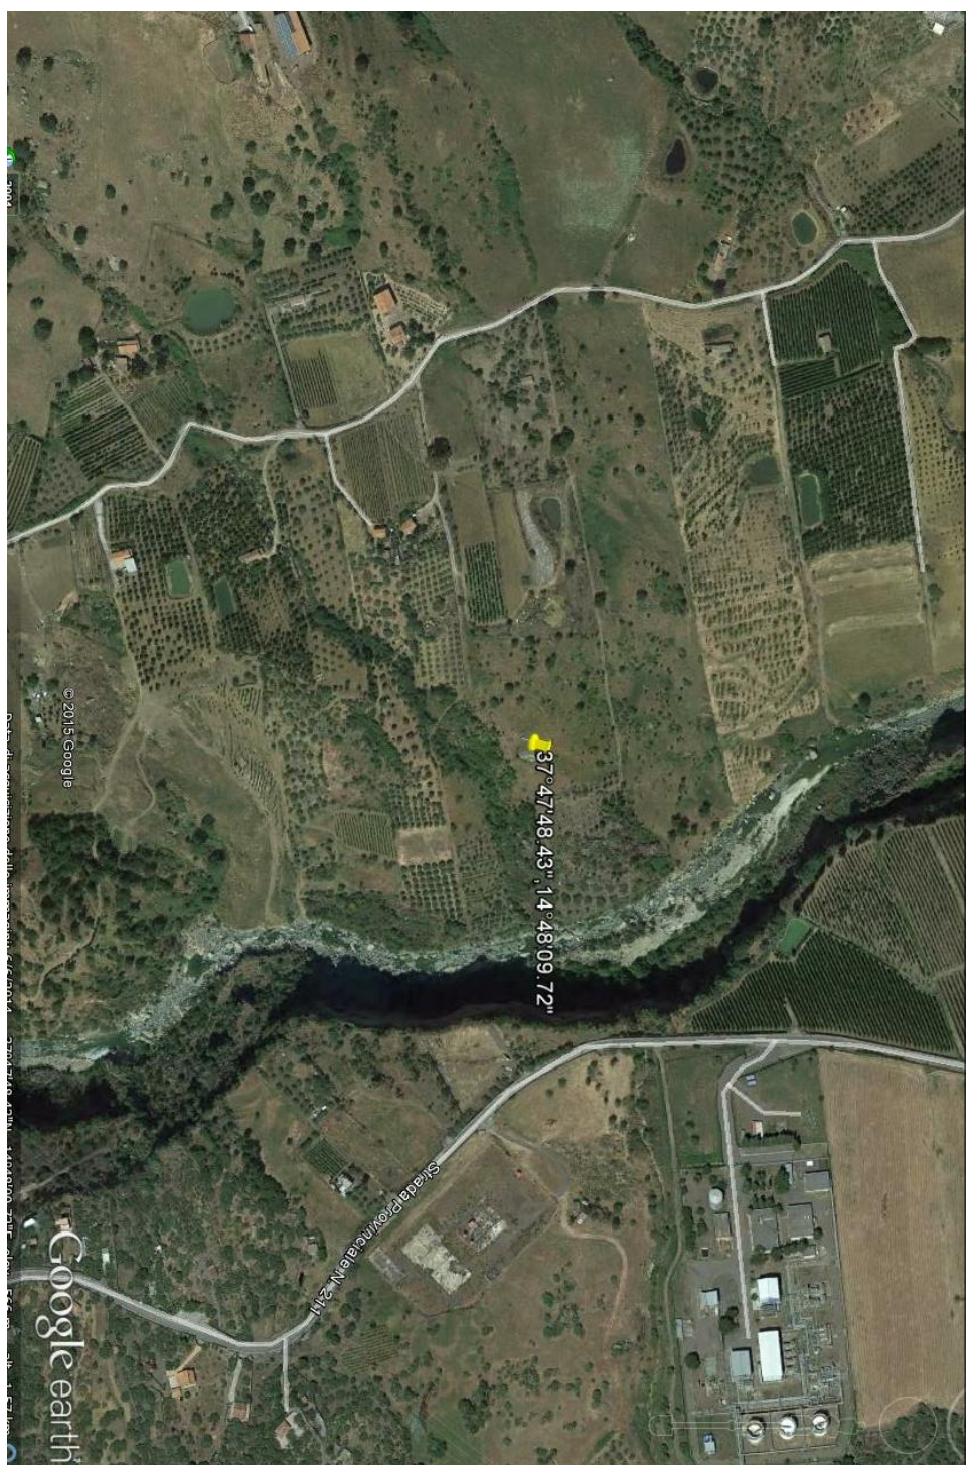

- DIREZIONE DEL FLUSSO DELLE ACQUE METEORICHE
- AREA E STRADA A RISCHIO ALTA
- ZONA INDETTAMENTE CONVOLTA
- SITO D'ATTENZIONE
- AREA A RISCHIO R4
- NODO FRANA
- CANCELLI vv. uu. E VOLONTARI
- EDIFICI SOGGETTI AD AFFOLLAMENTO
- EDIFICI ADIBITI AD ATTIVITA' COMMERCIALI
- EDIFICI ADIBITI A CIVILE ABITAZIONE
- EDIFICI SENSIBILI
- EDIFICI ADIBITI AD ATTIVITA' PRODUTTIVE
- STRADA SOGGETTA A PERICOLOSITA' E RISCHIO GEOMORFOLOGICO

